



De kleine plantage Eenrum
Voorstel modules - 2 juni 2022




Module 1,2 en 3 voorstel

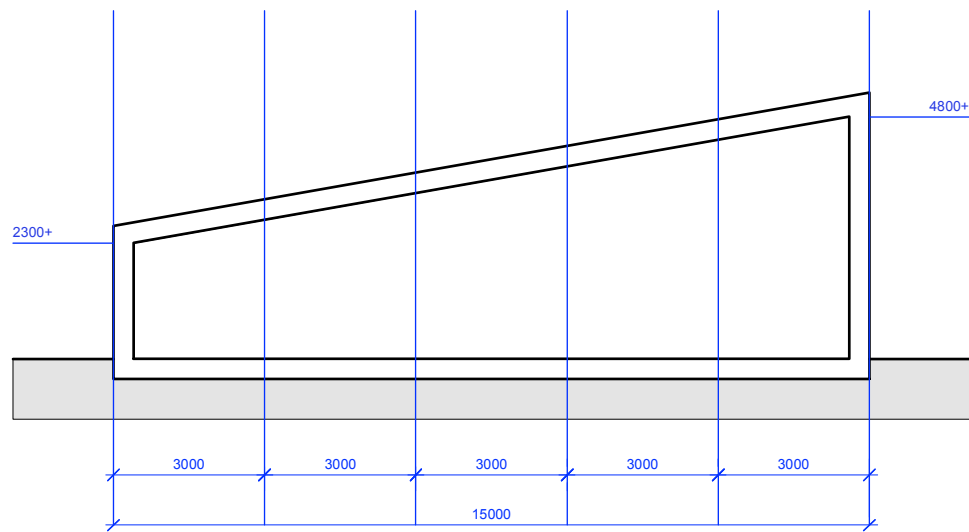


doorsnede

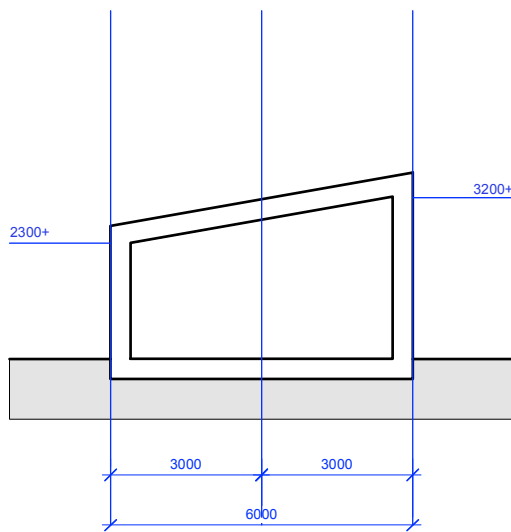


doorsnede

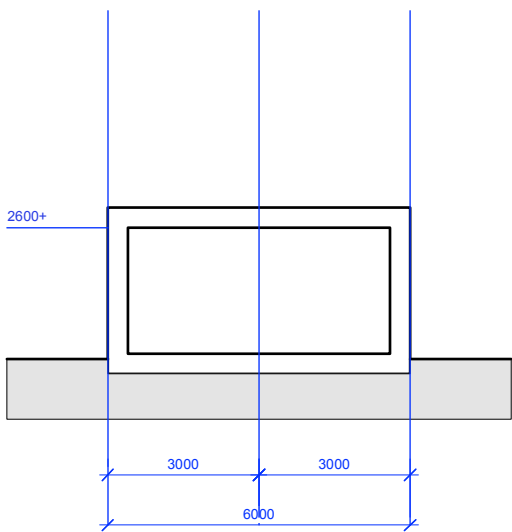


doorsnede

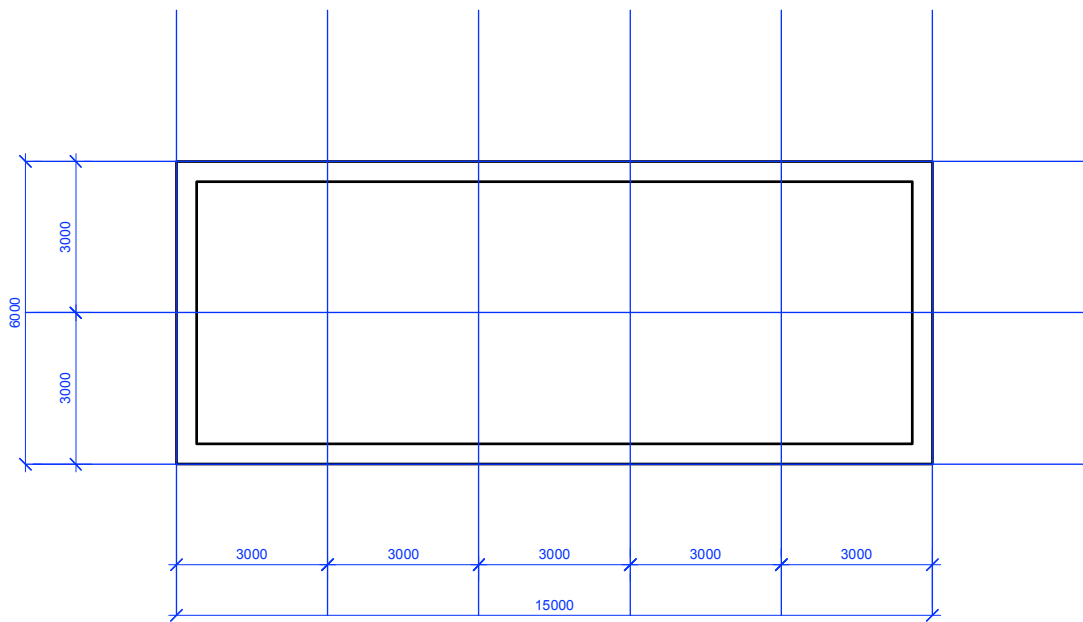

module 1 90 m2 BVO (=74m2 GO)
65*6= 390 bruto m3

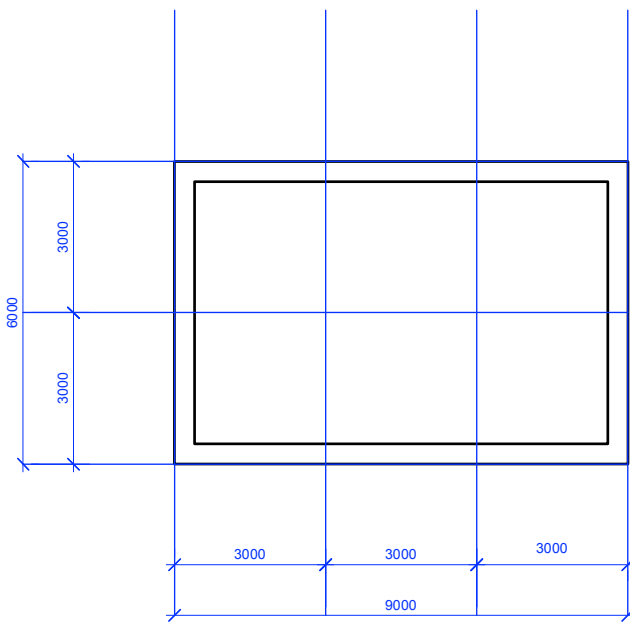




module 2 54 m2 BVO (=43m2 GO)
21*9= 189 bruto m3

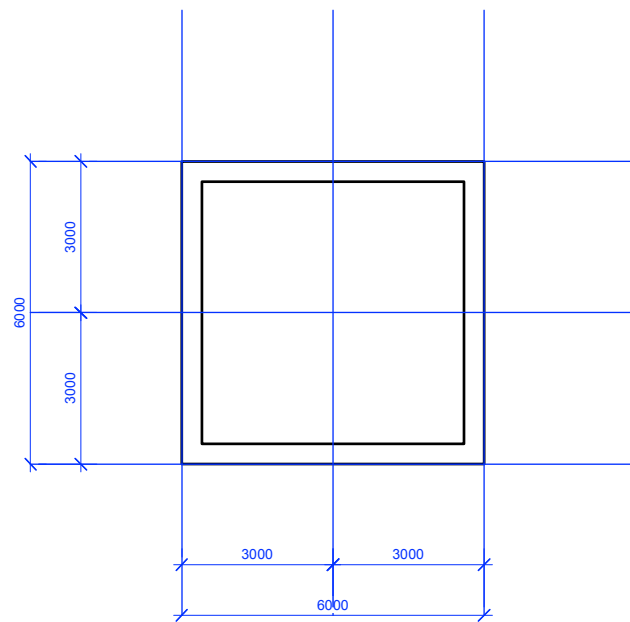

module 3 36 m2 BVO (=27m2 GO)
20*6= 120 bruto m3

VOORSTEL MODULES



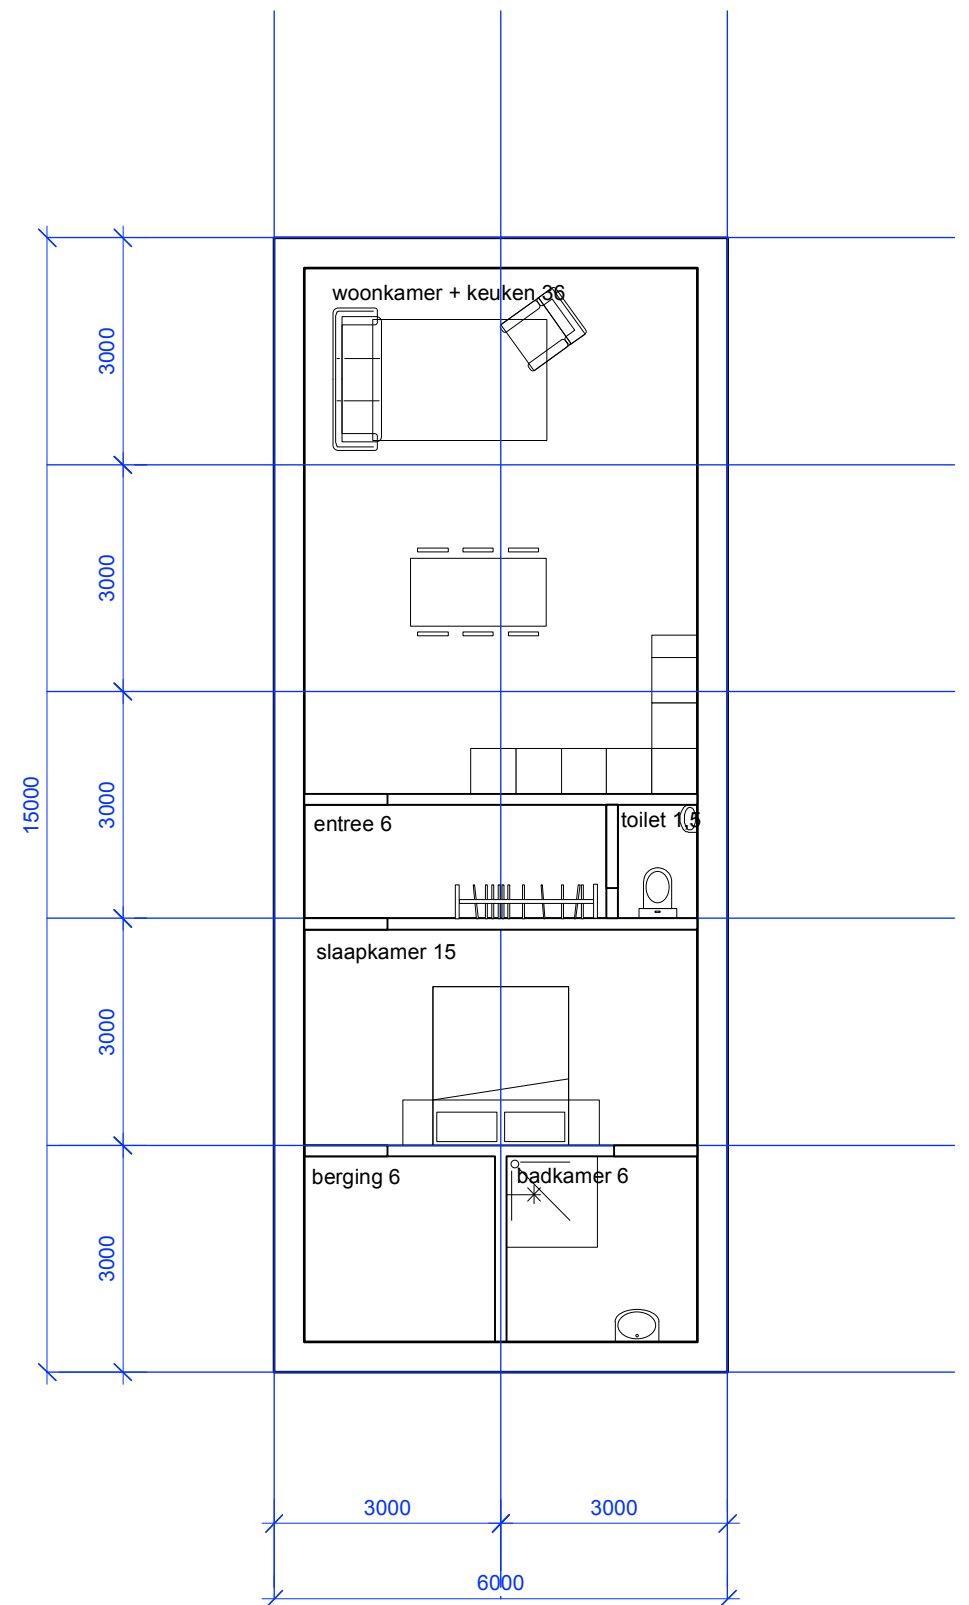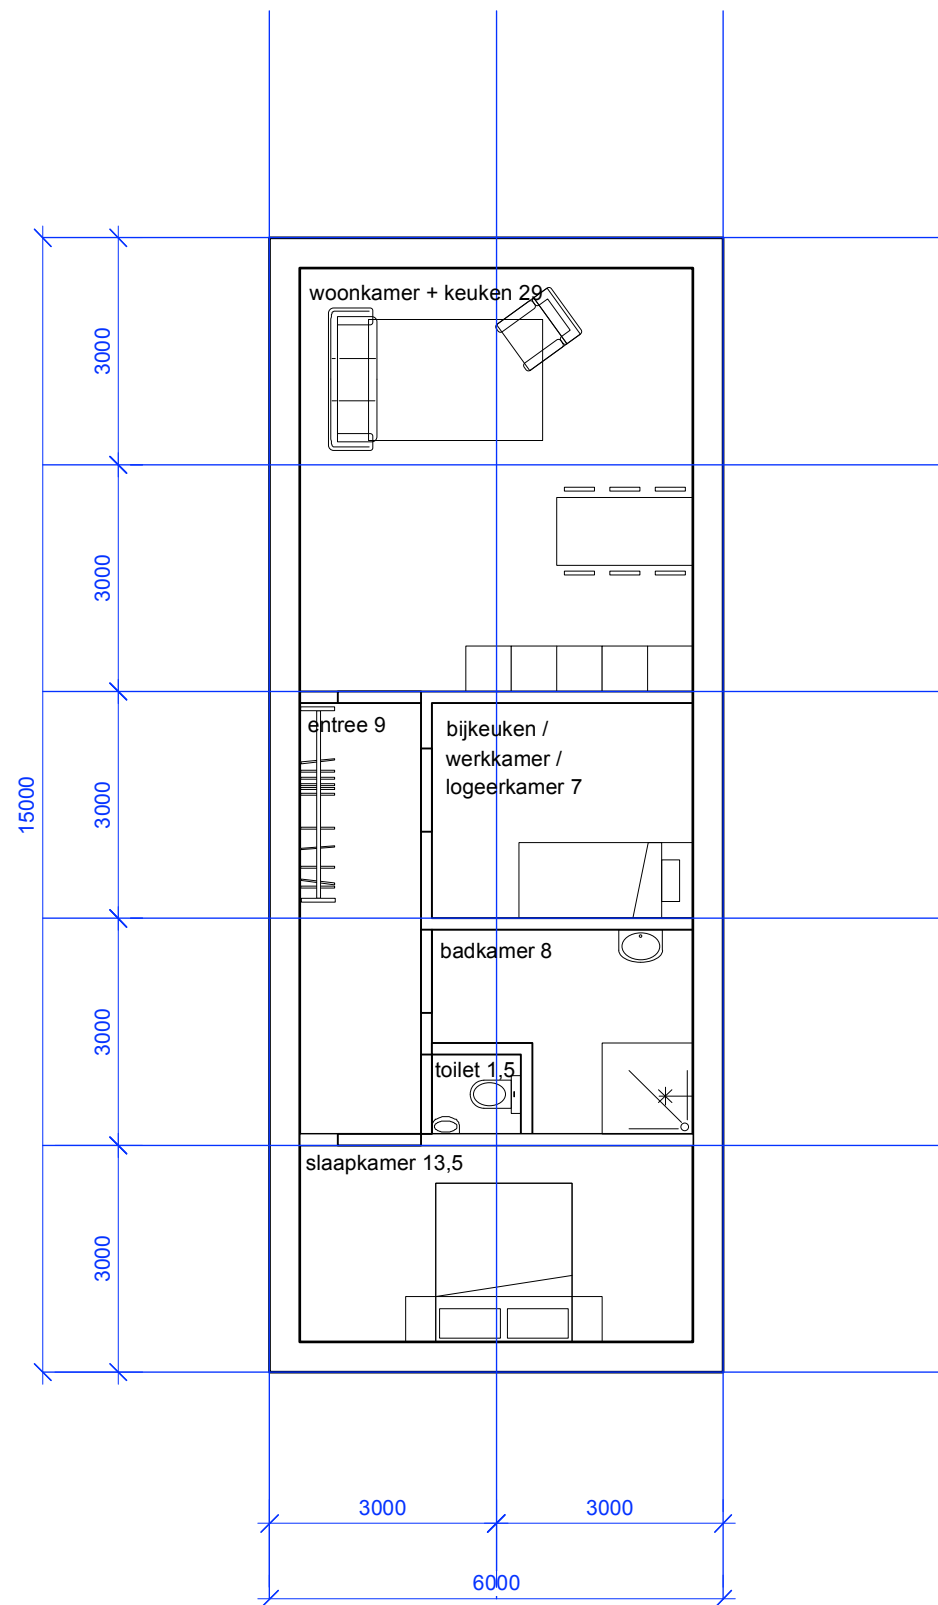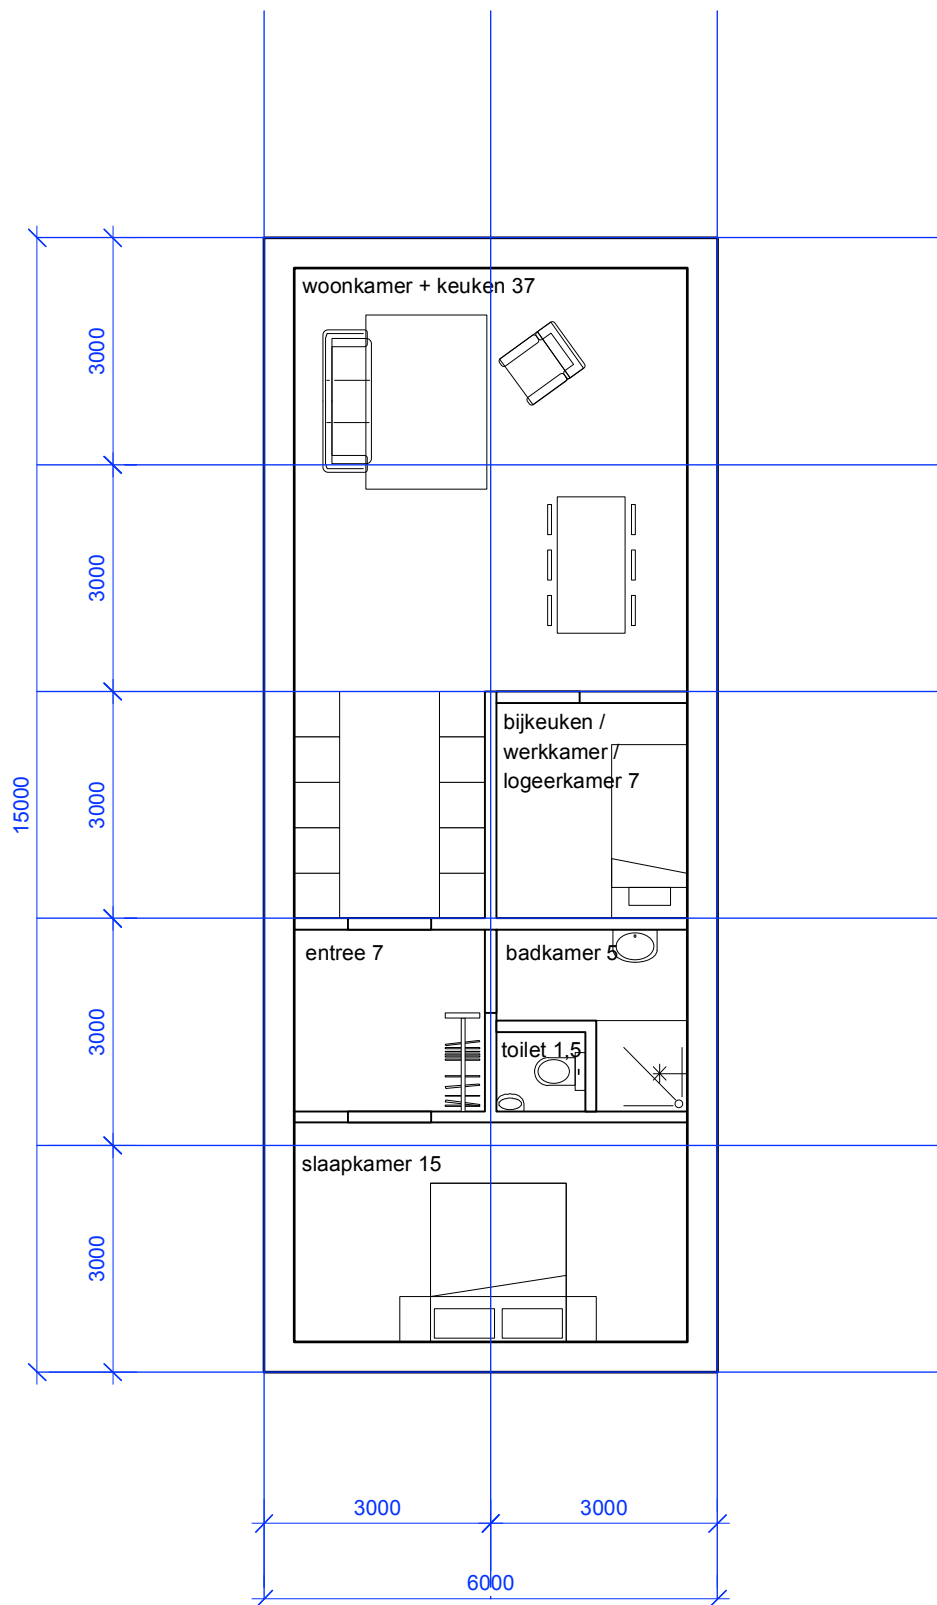

VOORBEELDPLATTEGRONDEN module 1



Project: De kleine plantage Eenrum

Status: Voorlopig ontwerp

Schaal: 1:100

Onix NL postbus 474 9700 AL Groningen

Printdatum: Printdatum


Tekeningnr.:

Datum: 31-05-2022

Gewijzigd: -

bezoekadres: Hereplein 6, 9711 GA Groningen

tel.: 050-5290252, fax.: 050-5290282, e-mail : info@onix.nl

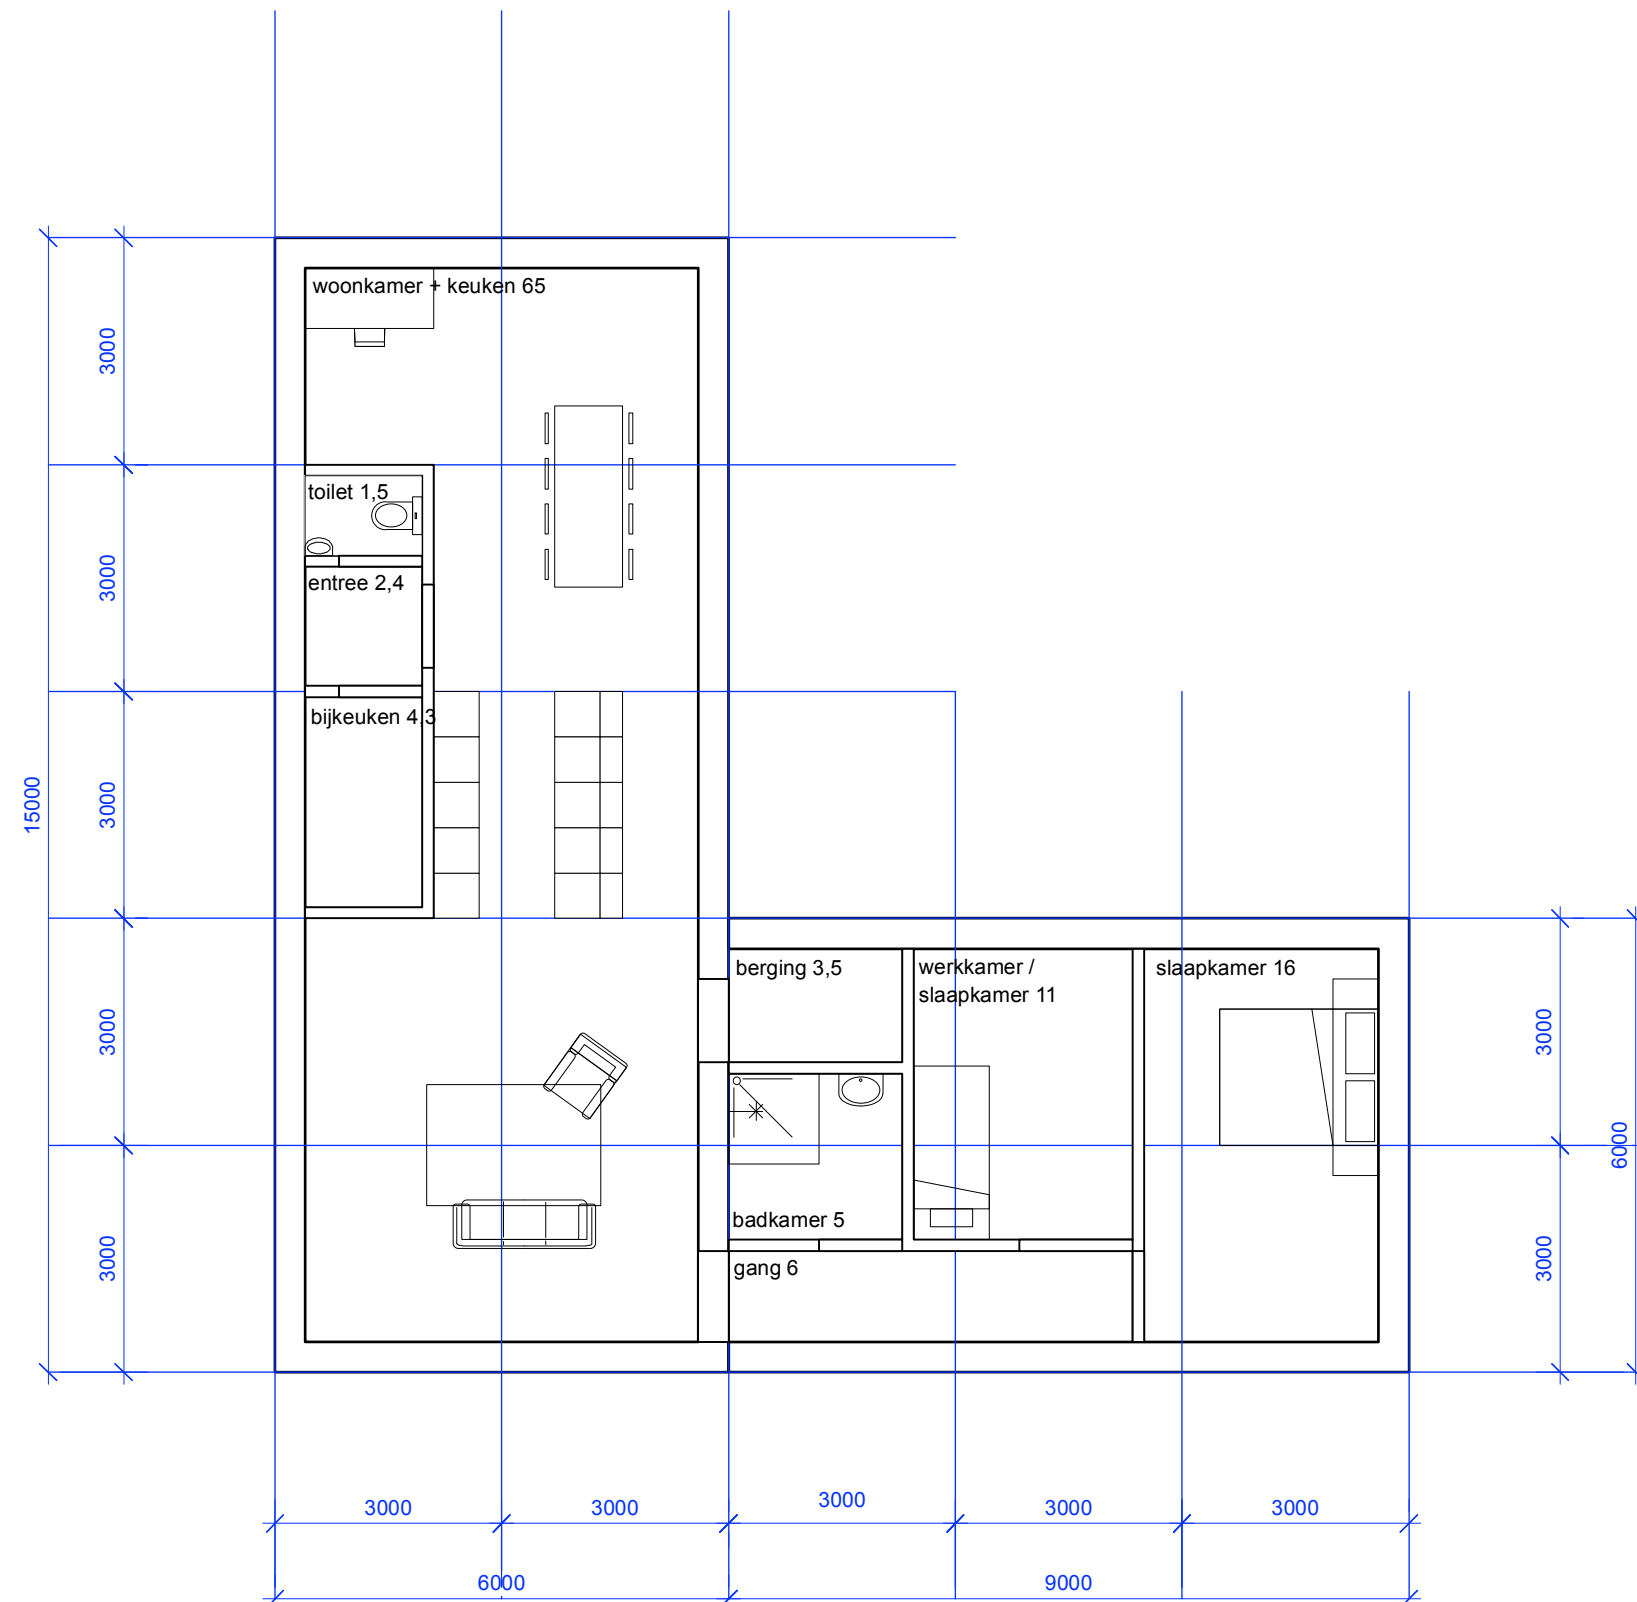

VOORBEELDPLATTEGROND 1 module 1+2

Project: De kleine plantage Eenrum

Status: Voorlopig ontwerp

Schaal: 1:100

Onix NL postbus 474 9700 AL Groningen

Printdatum: Printdatum

Tekeningnr.:


Datum: 02-06-2022

Gewijzigd: -

bezoekadres: Hereplein 6, 9711 GA Groningen

tel.: 050-5290252, fax.: 050-5290282, e-mail : info@onix.nl



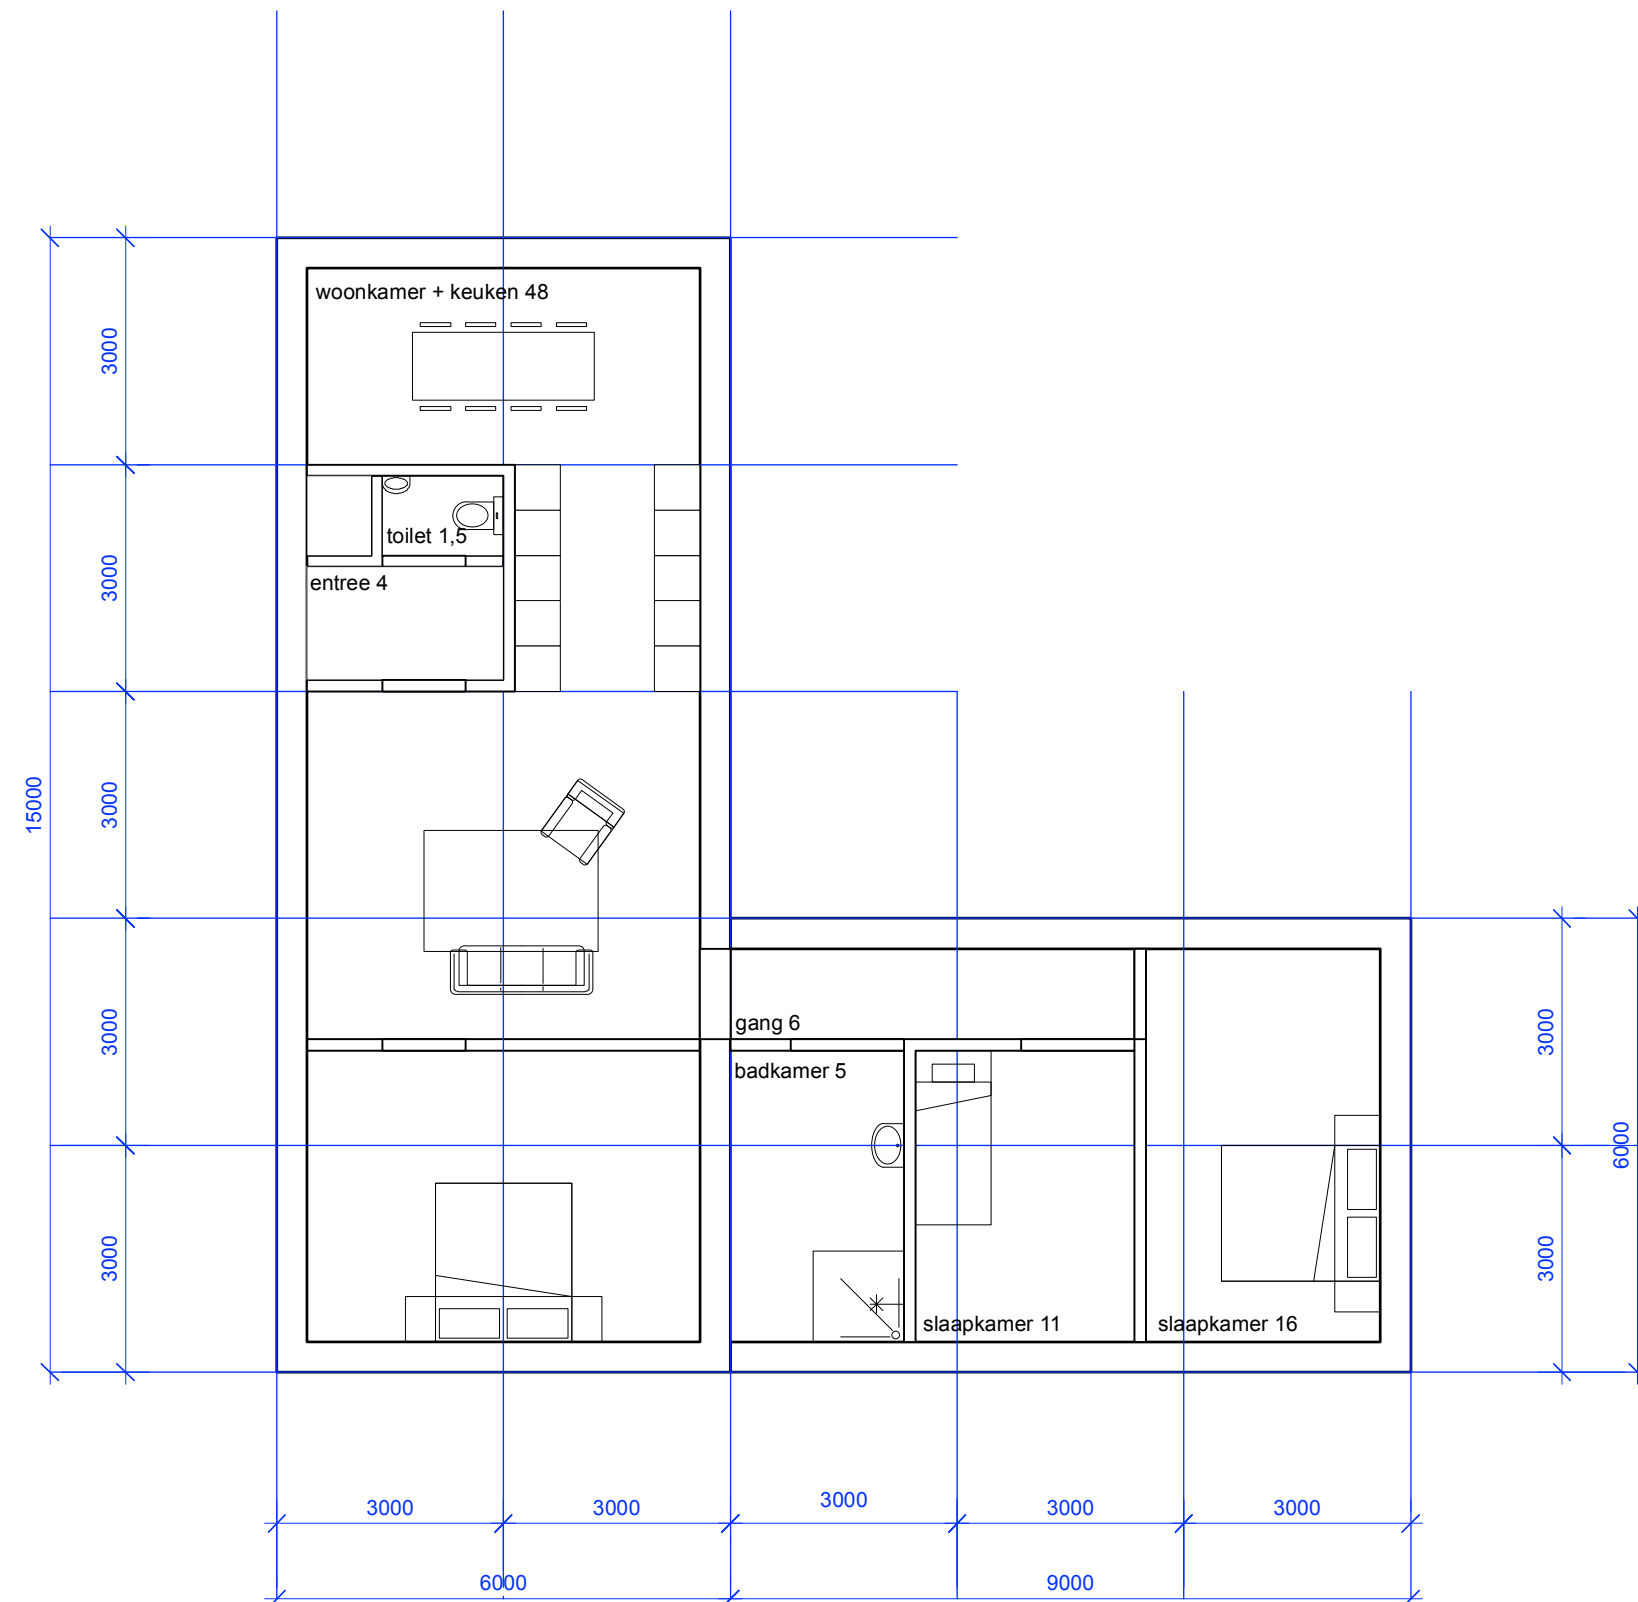

VOORBEELDPLATTEGROND 2 module 1+2



Project: De kleine plantage Eenrum

Status: Voorlopig ontwerp

Schaal: 1:100

Onix NL postbus 474 9700 AL Groningen

Printdatum: Printdatum


Tekeningnr.:

Datum: 02-06-2022

Gewijzigd: -

bezoekadres: Hereplein 6, 9711 GA Groningen

tel.: 050-5290252, fax.: 050-5290282, e-mail : info@onix.nl

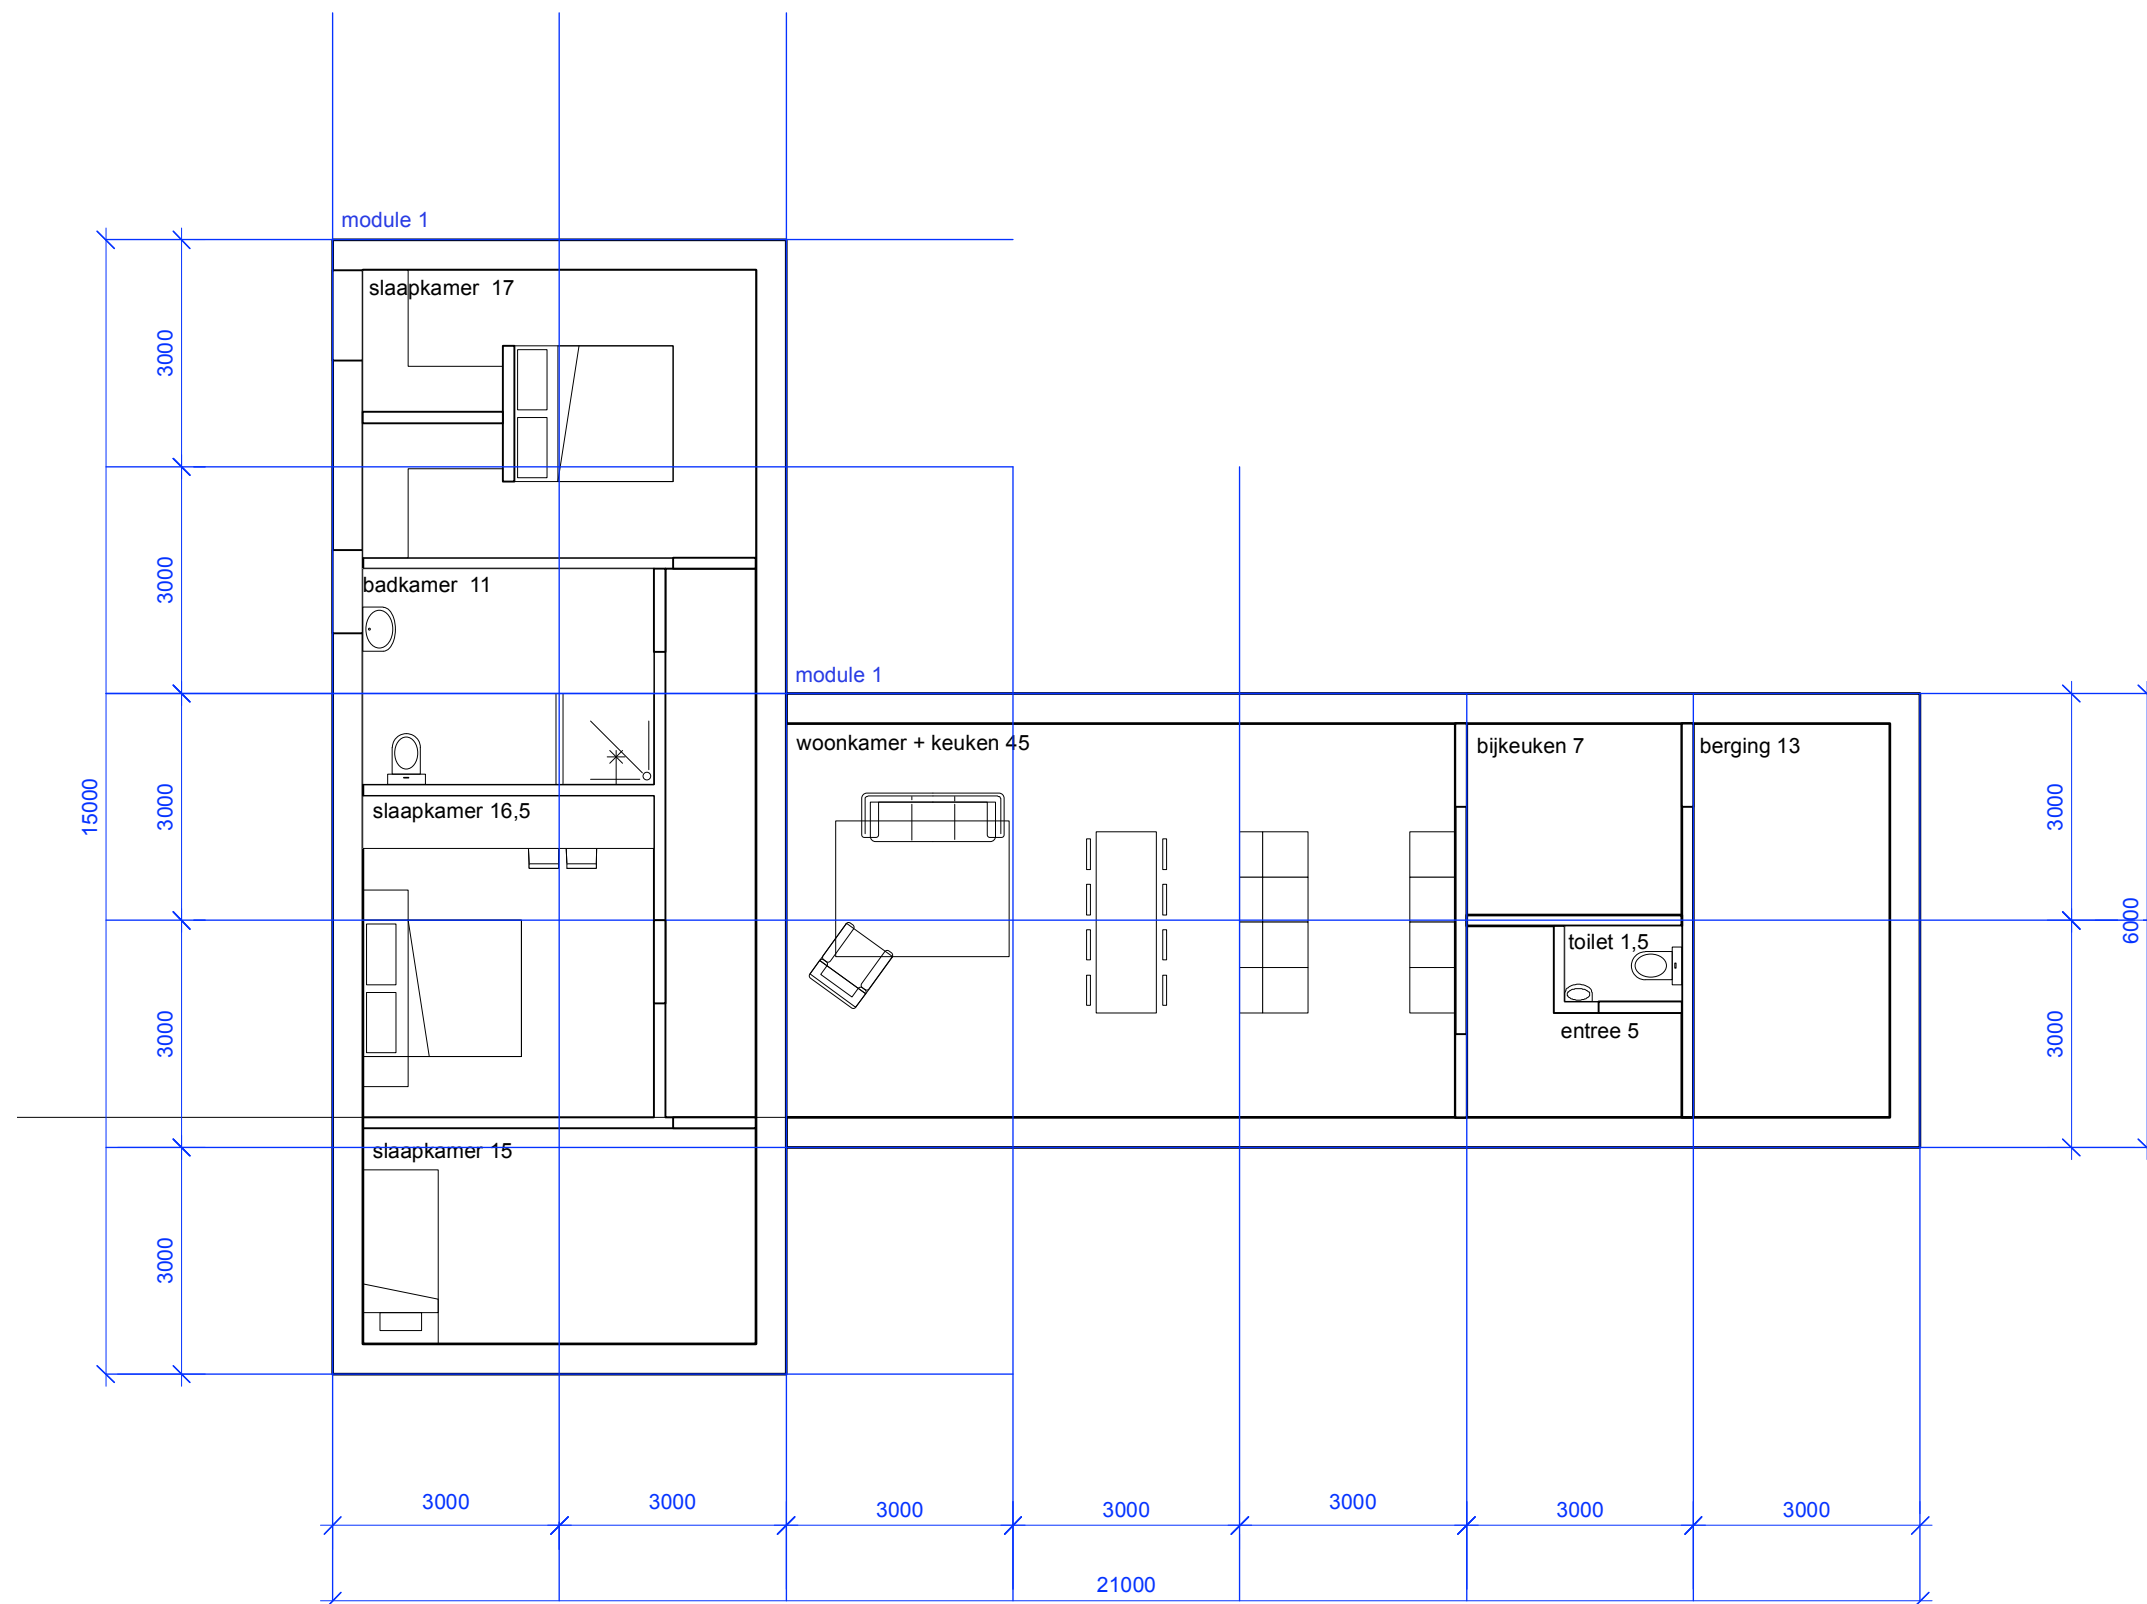

VOORBEELDPLATTEGROND 2 module 1+1

Project: De kleine plantage Eenrum

Status: Voorlopig ontwerp

Schaal: 1:100

Onix NL postbus 474 9700 AL Groningen

Printdatum: Printdatum

Tekeningnr.:

Datum: 02-06-2022

Gewijzigd: -

bezoekadres: Hereplein 6, 9711 GA Groningen

tel.: 050-5290252, fax.: 050-5290282, e-mail : info@onix.nl




Module 1 schetsen



Module 2 schetsen



Module 3 schetsen

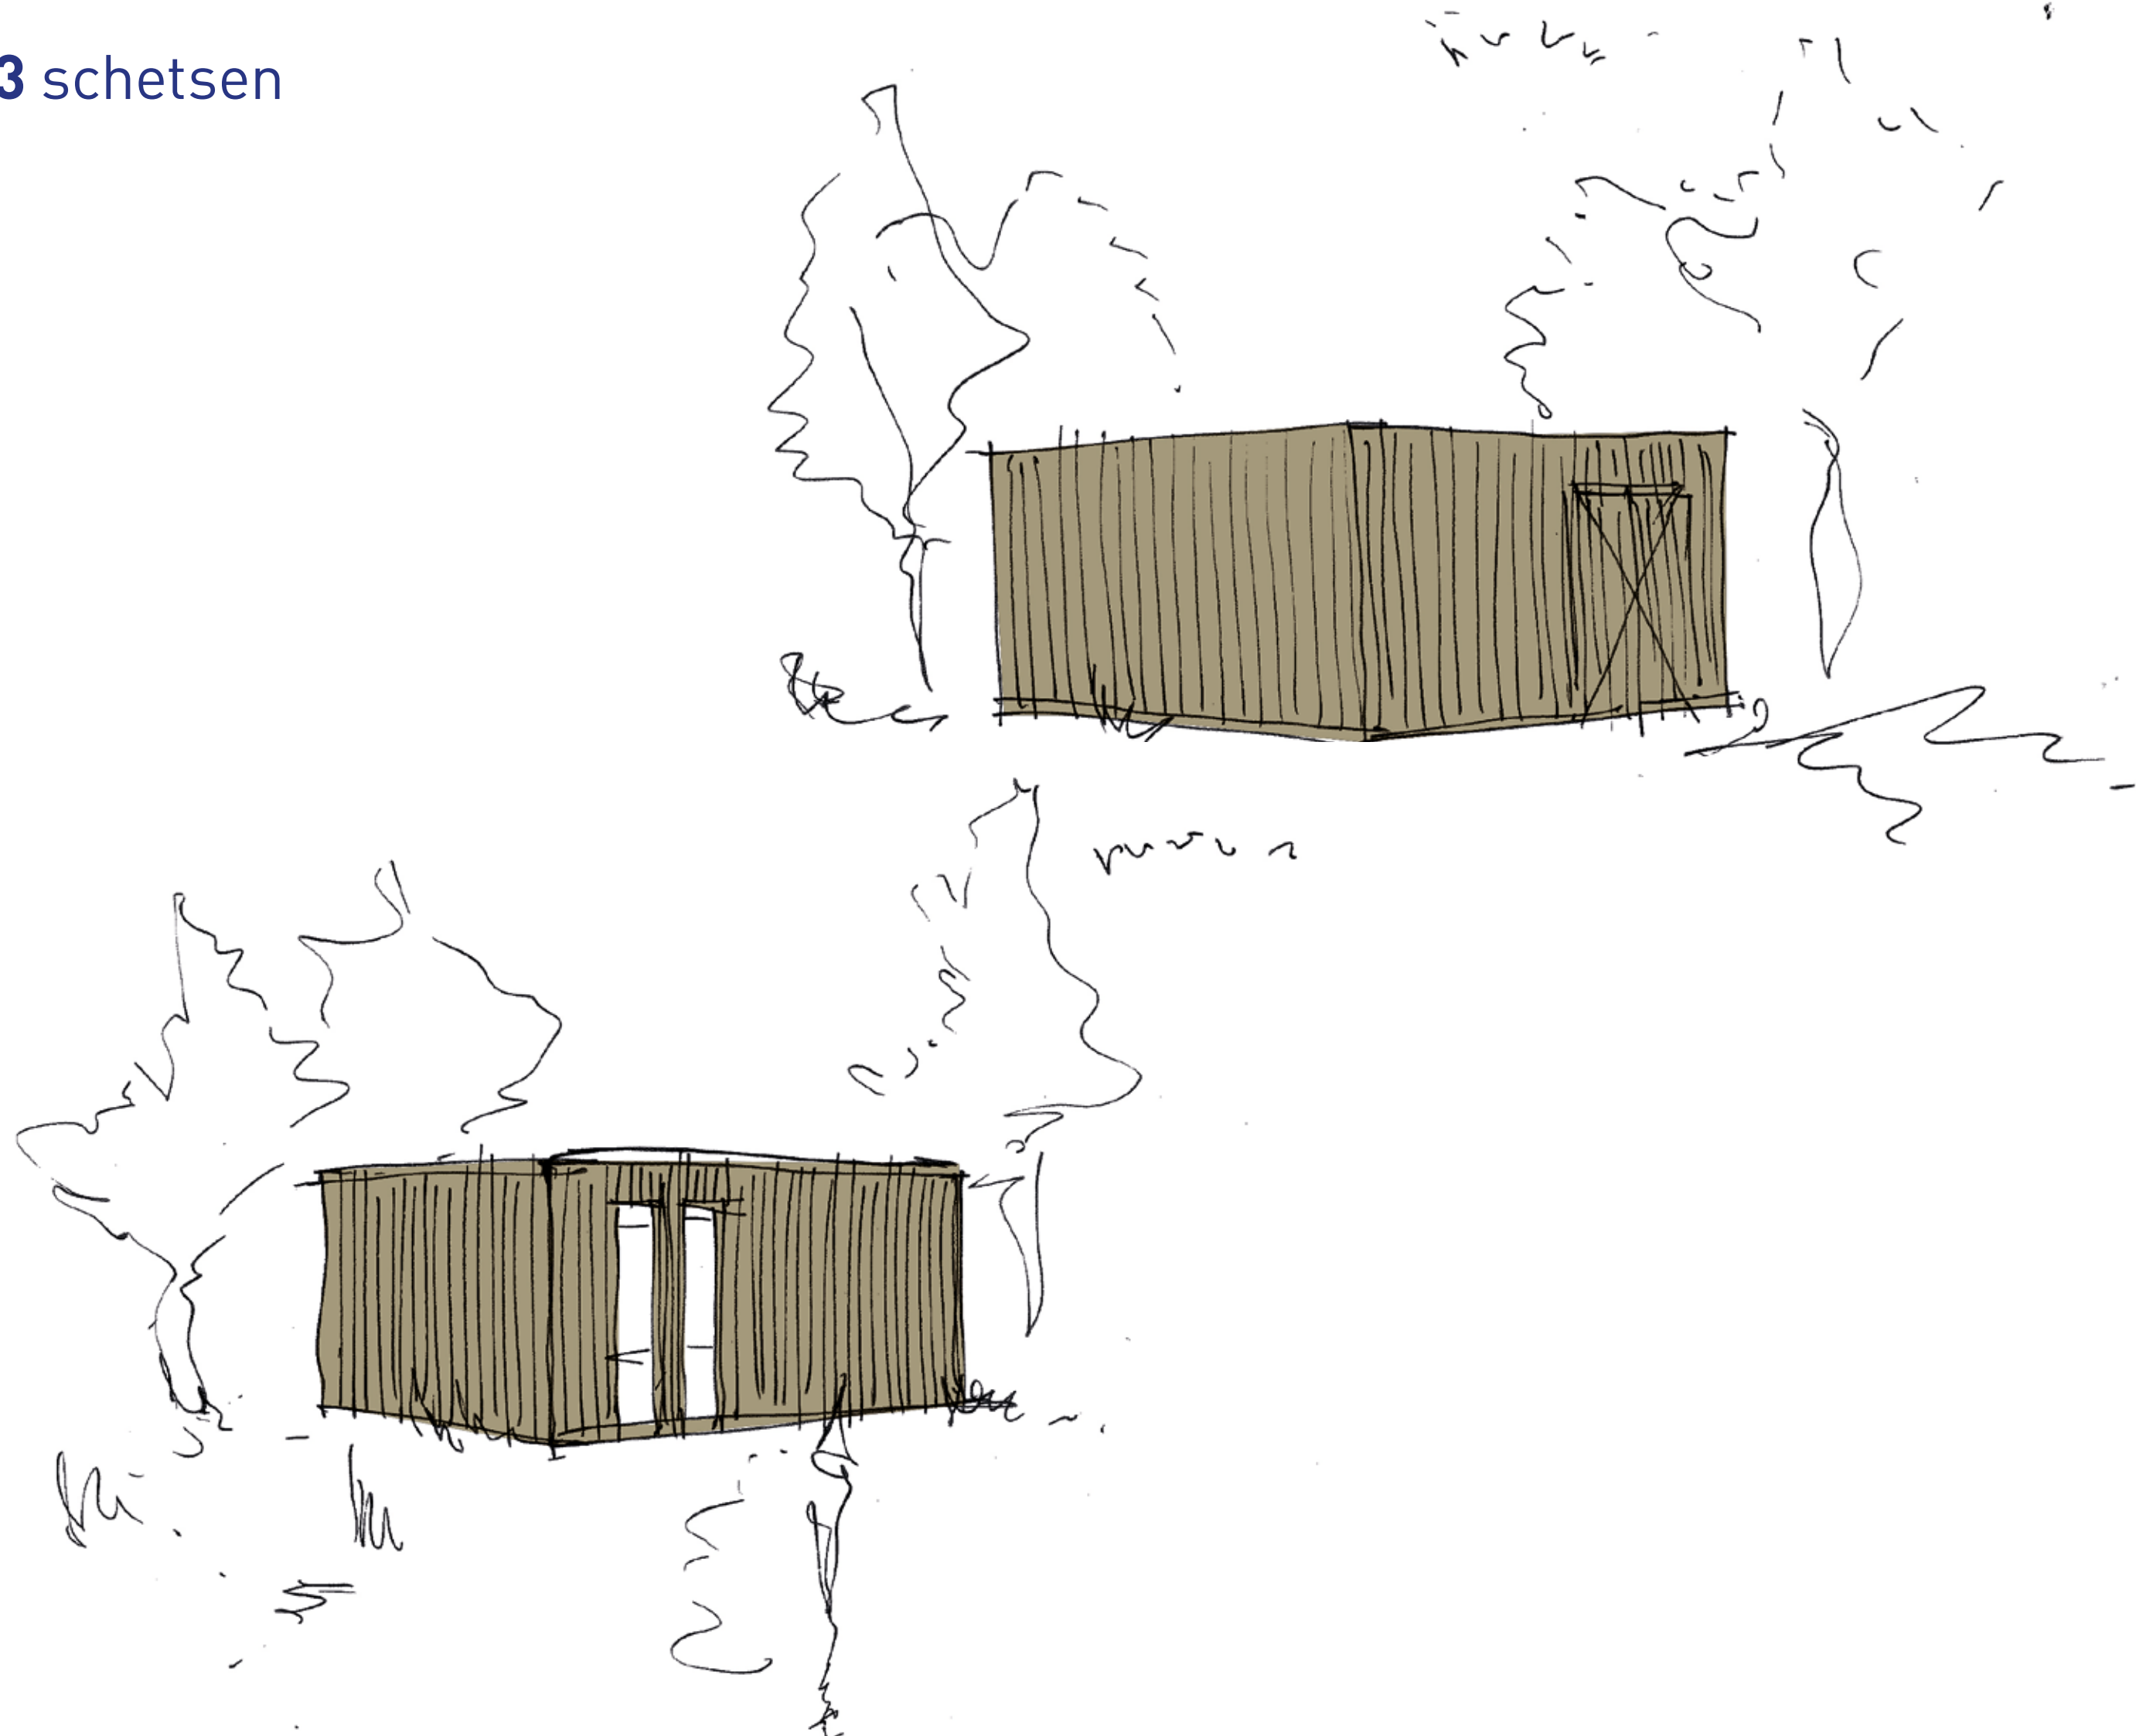

Voorbeeldconfiguratie



Referenties materiaalgebruik

